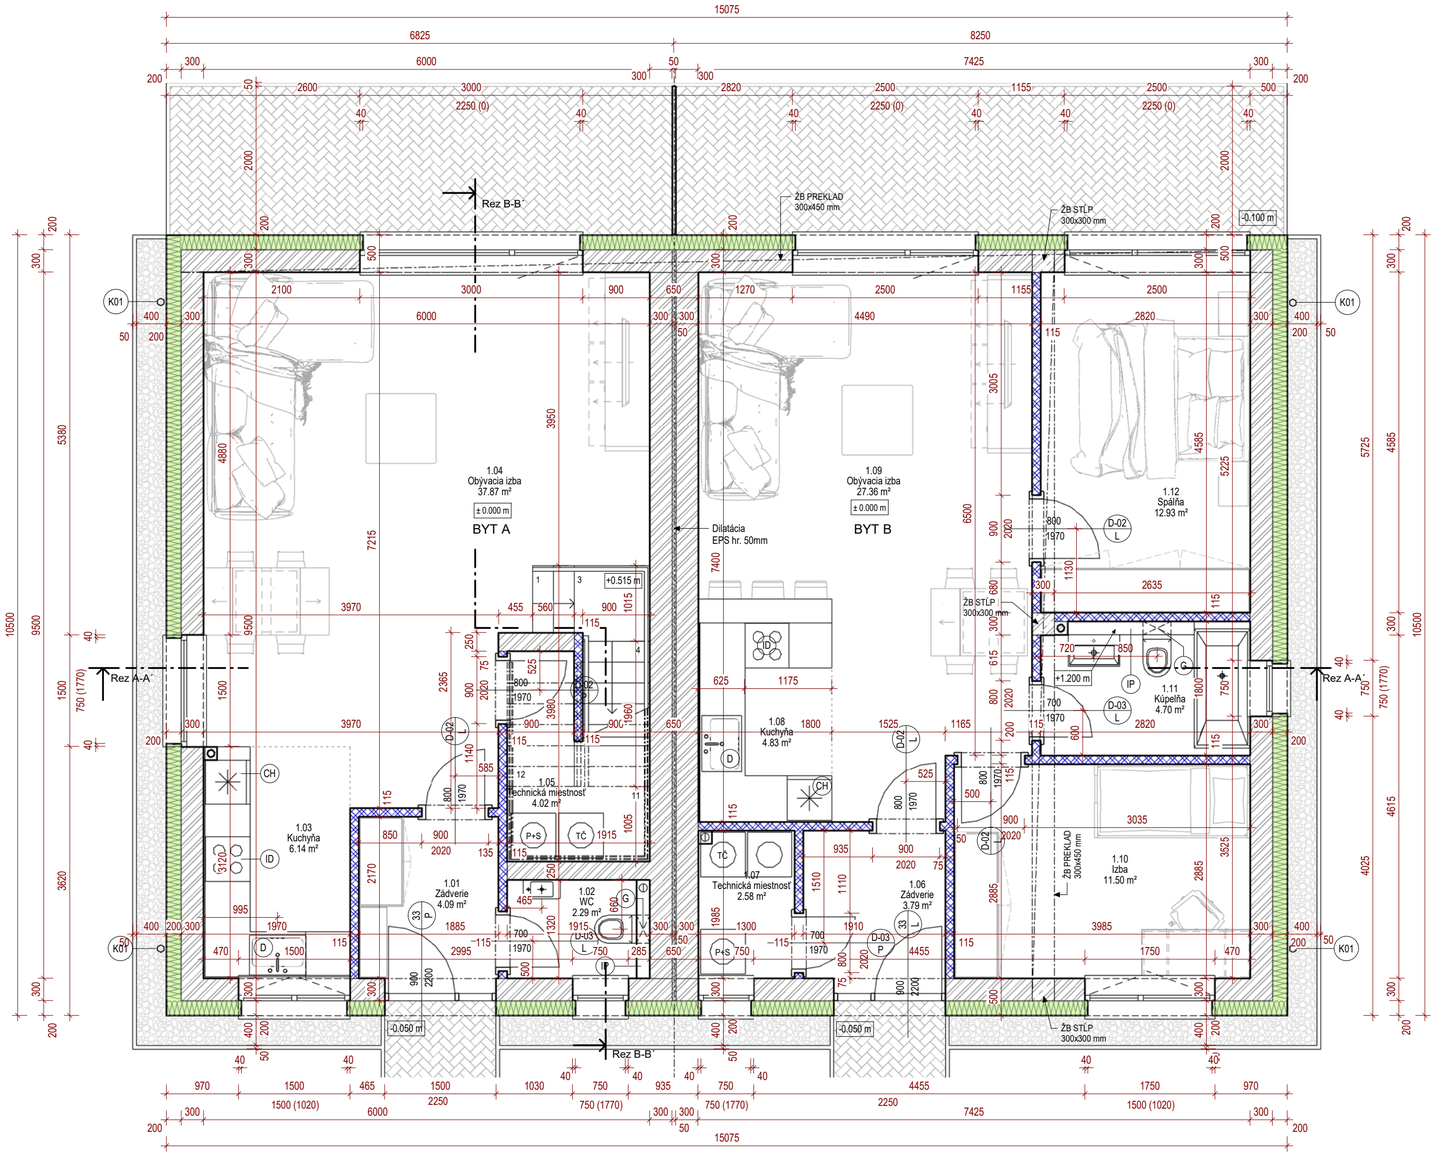


LEGENDA MIESTNOSTÍ 1.NP - BYT A							
Č.M.	NÁZOV	PLOCHA	POVRCHOVÉ ÚPRAVY			POZNÁMKY	Byt
			PODLAHA	STENA	STROP		
1.01	Zádverie	4.09 m²	Laminátová podlaha	Maľba biela	Maľba biela		Byt A
1.02	WC	2.29 m²	Keramická dlažba	Keram.obklad	Maľba biela	v.o.= 1200 mm	Byt A
1.03	Kuchyňa	6.14 m²	Laminátová podlaha	Maľba biela	Maľba biela		Byt A
1.04	Obývacia izba	37.87 m²	Laminátová podlaha	Maľba biela	Maľba biela		Byt A
1.05	Technická miestnosť	4.02 m²	Keramická dlažba	Maľba biela	Maľba biela		Byt A
		54.41 m²					

LEGENDA MIESTNOSTÍ 1.NP - BYT B							
Č.M.	NÁZOV	PLOCHA	POVRCHOVÉ ÚPRAVY			POZNÁMKY	Byt
			PODLAHA	STENA	STROP		
1.06	Zádverie	3.79 m²	Laminátová podlaha	Maľba biela	Maľba biela		Byt B
1.07	Technická miestnosť	2.58 m²	Keramická dlažba	Maľba biela	Maľba biela		Byt B
1.08	Kuchyňa	4.83 m²	Laminátová podlaha	Maľba biela	Maľba biela		Byt B
1.09	Obývacia izba	27.36 m²	Laminátová podlaha	Maľba biela	Maľba biela		Byt B
1.10	Izba	11.50 m²	Laminátová podlaha	Maľba biela	Maľba biela		Byt B
1.11	Kúpeľňa	4.70 m²	Keramická dlažba	Keram.obklad	Maľba biela	v.o.= 2200 mm	Byt B
1.12	Spálňa	12.93 m²	Laminátová podlaha	Maľba biela	Maľba biela		Byt B
		67.70 m²					

LEGENDA MATERIÁLOV:

- NOSNÉ OBVODOVÉ MURIVO HR.300 mm Z KERAMICKÝCH TEHÁL HELUZ UNI 30 brúsená (247 x 300 x 249 mm)
- NOSNÉ VNÚTORNÉ MURIVO HR.250mm Z KERAMICKÝCH TEHÁL HELUZ 20 brúsená (250 x 200 x 249 mm)
- NENOSNÉ VNÚTORNÉ MURIVO PRIEČKY HR.115 mm Z KERAMICKÝCH TEHÁL HELUZ 11,5 brúsená (497 x 115 x 249 mm)
- TI - KONTAKTÉ ZATEPLENIE - ISOVER EPS 70 F hr. 200mm
- ŽELEZOBETÓN (VIĎ STATIKA)

POZNÁMKY:

- (K-01) ZVODOVÉ DAŽĎOVÉ POTRUBIE - POČET 4 - DĹŽKA 3,2 m
- (G) GEBERIT KOMBIFIX ECO PRE WC
- (IP) INŠTALAČNÁ PREDSTENA
- (P) PRÁČKA
- (D) DREZ
- (CH) CHLADNIČKA
- (ID) INDUKČNÁ VARNÁ DOSKA

POZNÁMKY: Ďalšie použitie a kopírovanie výkresu možné len so súhlasom autora
Táto dokumentácia nenahrádza výrobnú dokumentáciu dodávateľa
Dokumentácia bola vypracovaná v súlade zo všetkými platnými normami STN
Neoddelitelnou súčasťou tejto dokumentácie je technická správa

ORIENTÁCIA: S

OSADENIE STAVBY: **±0,000= 27,47 B.p.v. m.n.m**

RD DUO PLUS 91

STAVBA **parcela č.521/345, katastrálne územie Miloslavov, obec Miloslavov**